



敷地面積求積図 1/200

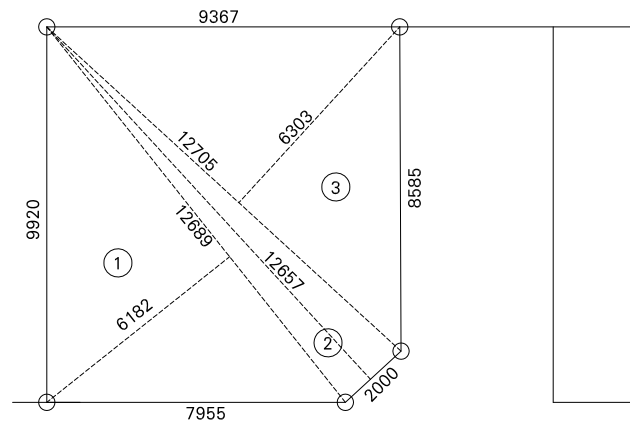

敷地面積表


符号	底辺	高さ	倍面積
1	12.689	6.182	78.442 m <sup>2</sup>
2	2.000	12.657	25.314 m <sup>2</sup>
3	12.705	6.303	80.422 m <sup>2</sup>
倍面積			184.176 m <sup>2</sup>
面積			92.088 m <sup>2</sup>
地積			92.09 m <sup>2</sup>
坪数			27.91 坪

一階および二階床面積求積図 1/200

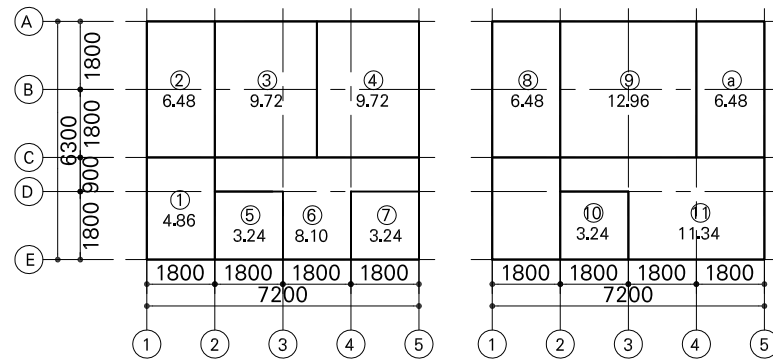


面積表

敷地面積		92.09 m <sup>2</sup>	27.91 坪	
建築面積	1~7	45.36 m <sup>2</sup>	13.72 坪	建蔽率 49.25% < 60.0%
1階床面積	1~7	45.36 m <sup>2</sup>	13.72 坪	
2階床面積	a+8~11	40.50 m <sup>2</sup>	12.25 坪	
床面積合計	a+1~11	85.86 m <sup>2</sup>	25.97 坪	ベランダ含む
容積率対象延床面積	a+1~11	85.86 m <sup>2</sup>	25.97 坪	容積率 93.23% < 150%

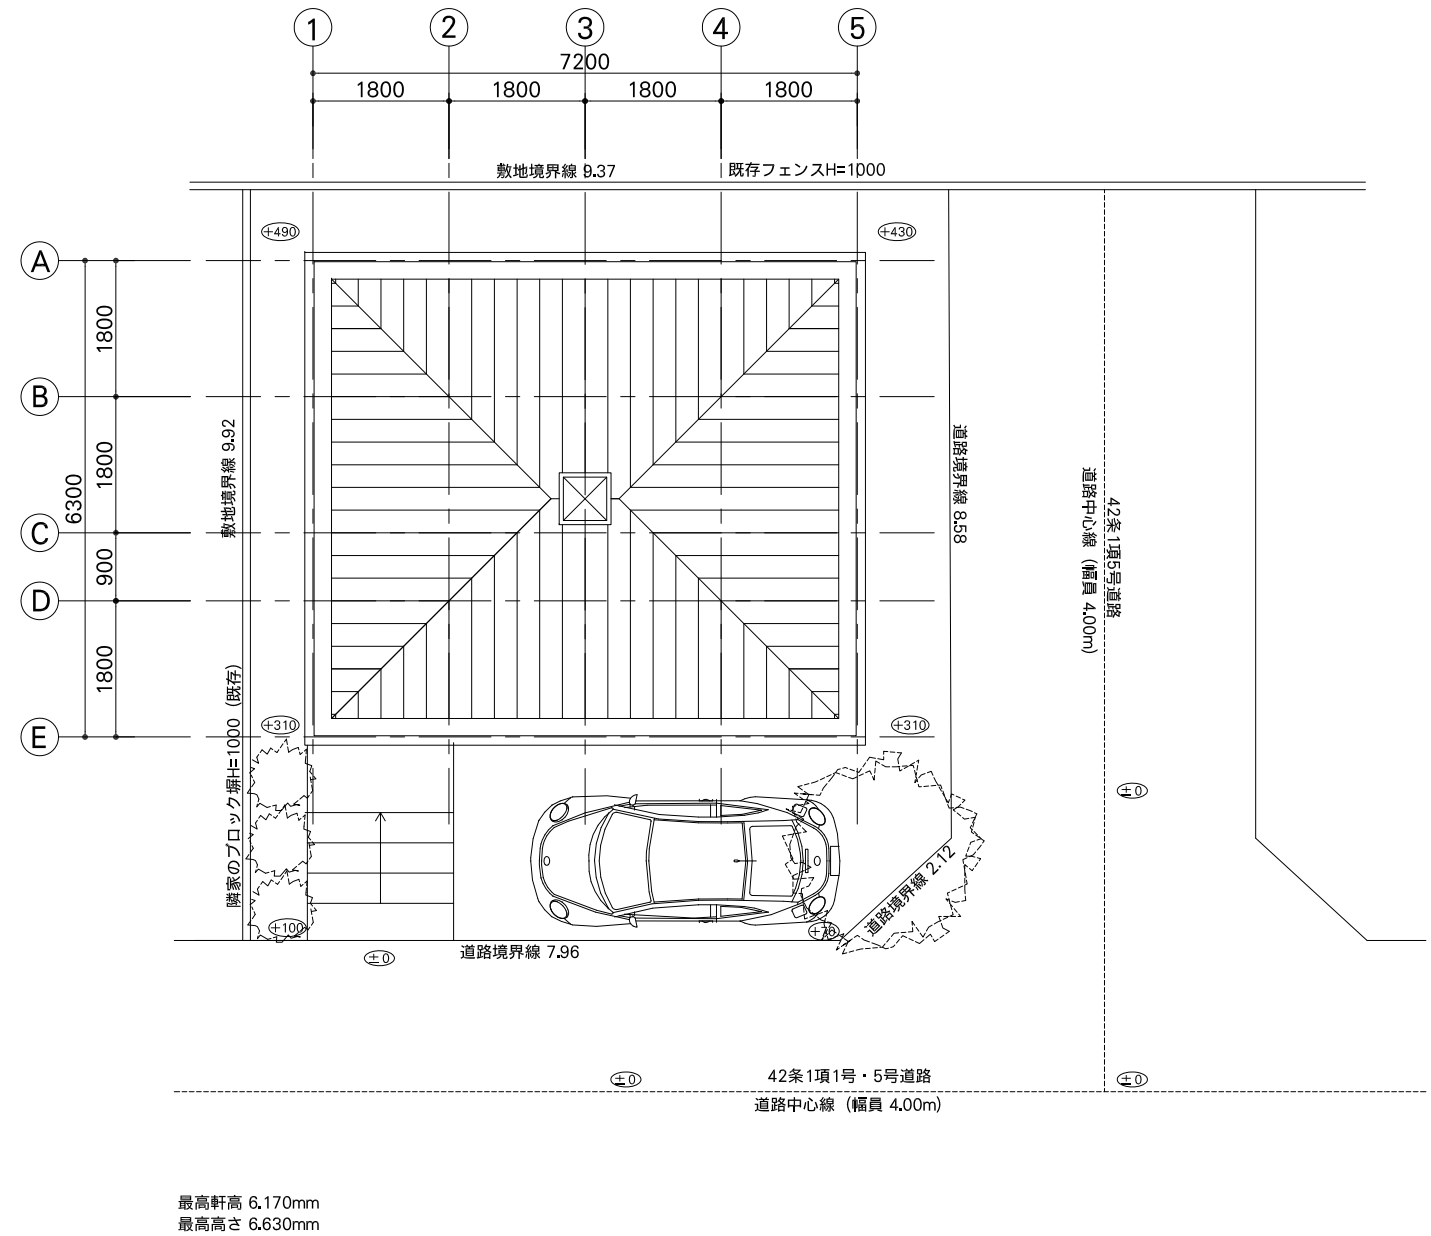

最高軒高 6.170mm  
最高高さ 6.630mm

配置図 1/100

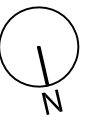

PROJECT	GPLの家		Copyright (C) Levi / architecture License: GPL version 2 or (at your option) any later version		
DATE	2009.3.28	DRAWING TITLE	SCALE	NO	DRAWING BY
		求積・配置図	1/100	A-03	njun