



キッチン・ダイニング 北

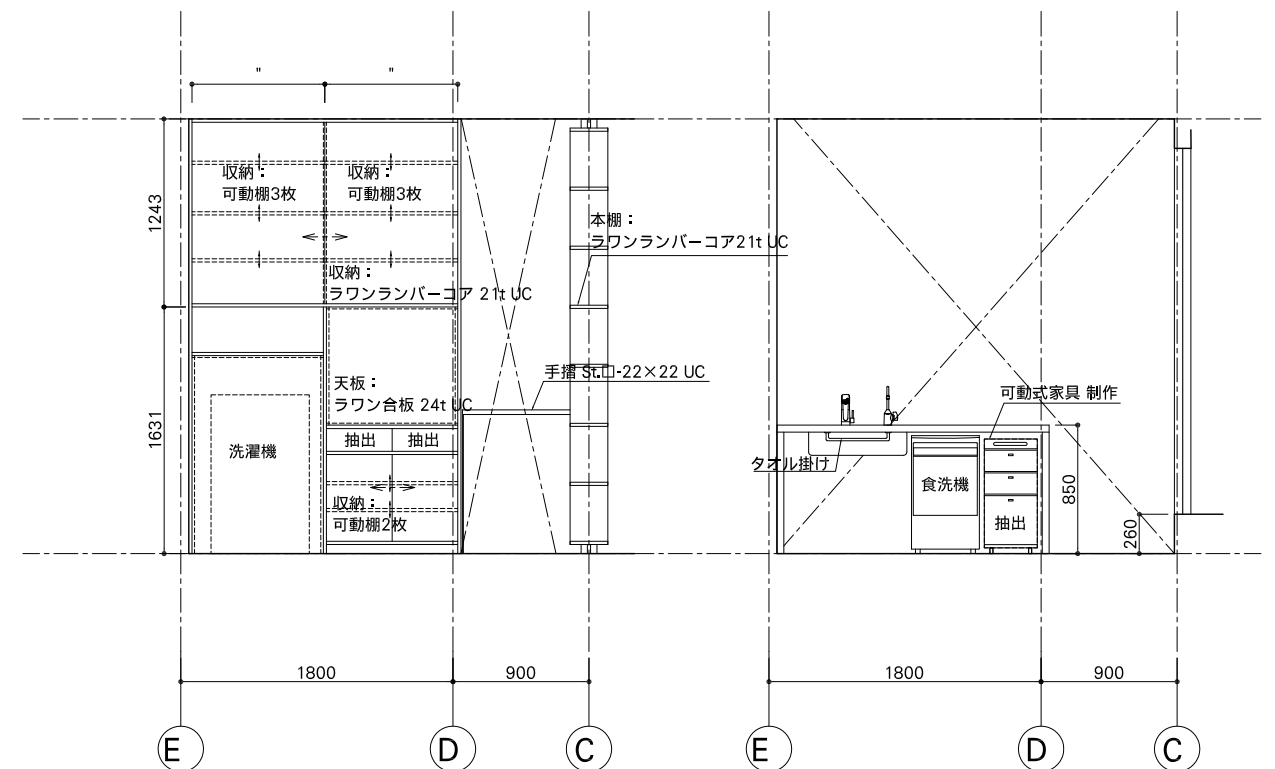

キッチン・ダイニング その1

キッチン・ダイニング その2

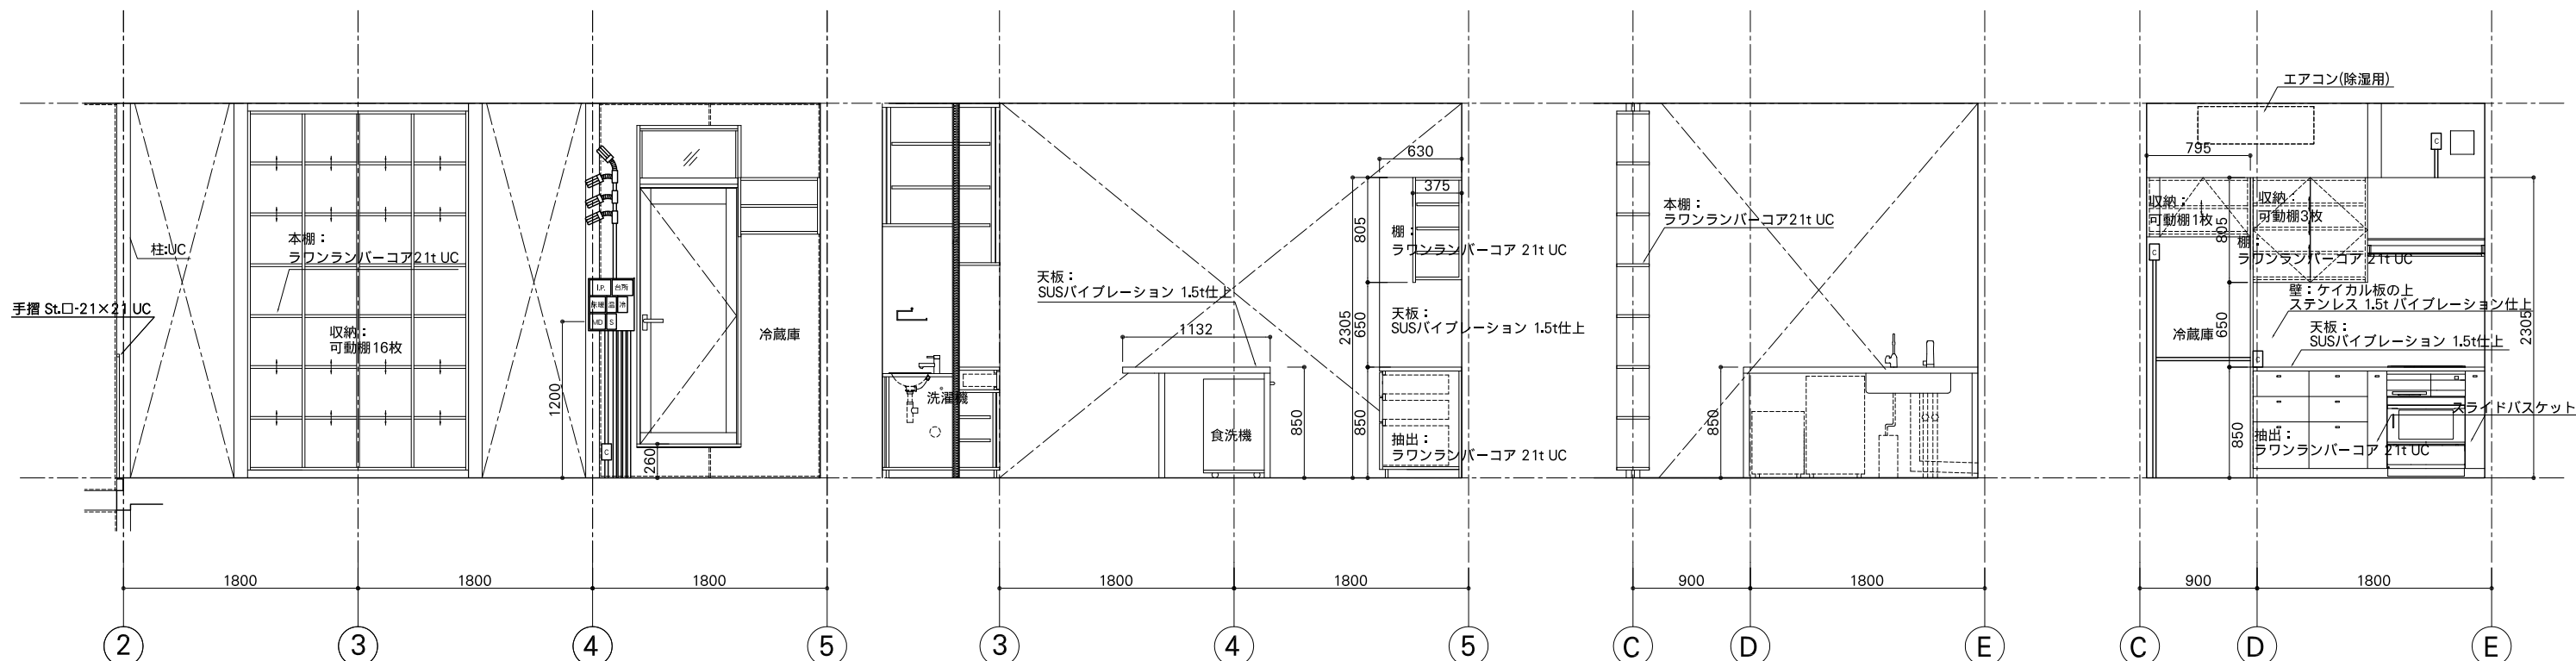

キッチン・ダイニング 南 その1

南 その2

キッチン その1

キッチン その2

PROJECT GPLの家		Copyright (C) Levi / architecture License: GPL version 2 or (at your option) any later version		
DATE 2009.3.28	DRAWING TITLE 展開図(5)	SCALE 1/50	NO A-18	DRAWING BY njun