
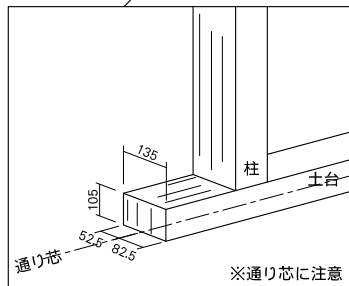


い ろ は に ほ へ と ち り

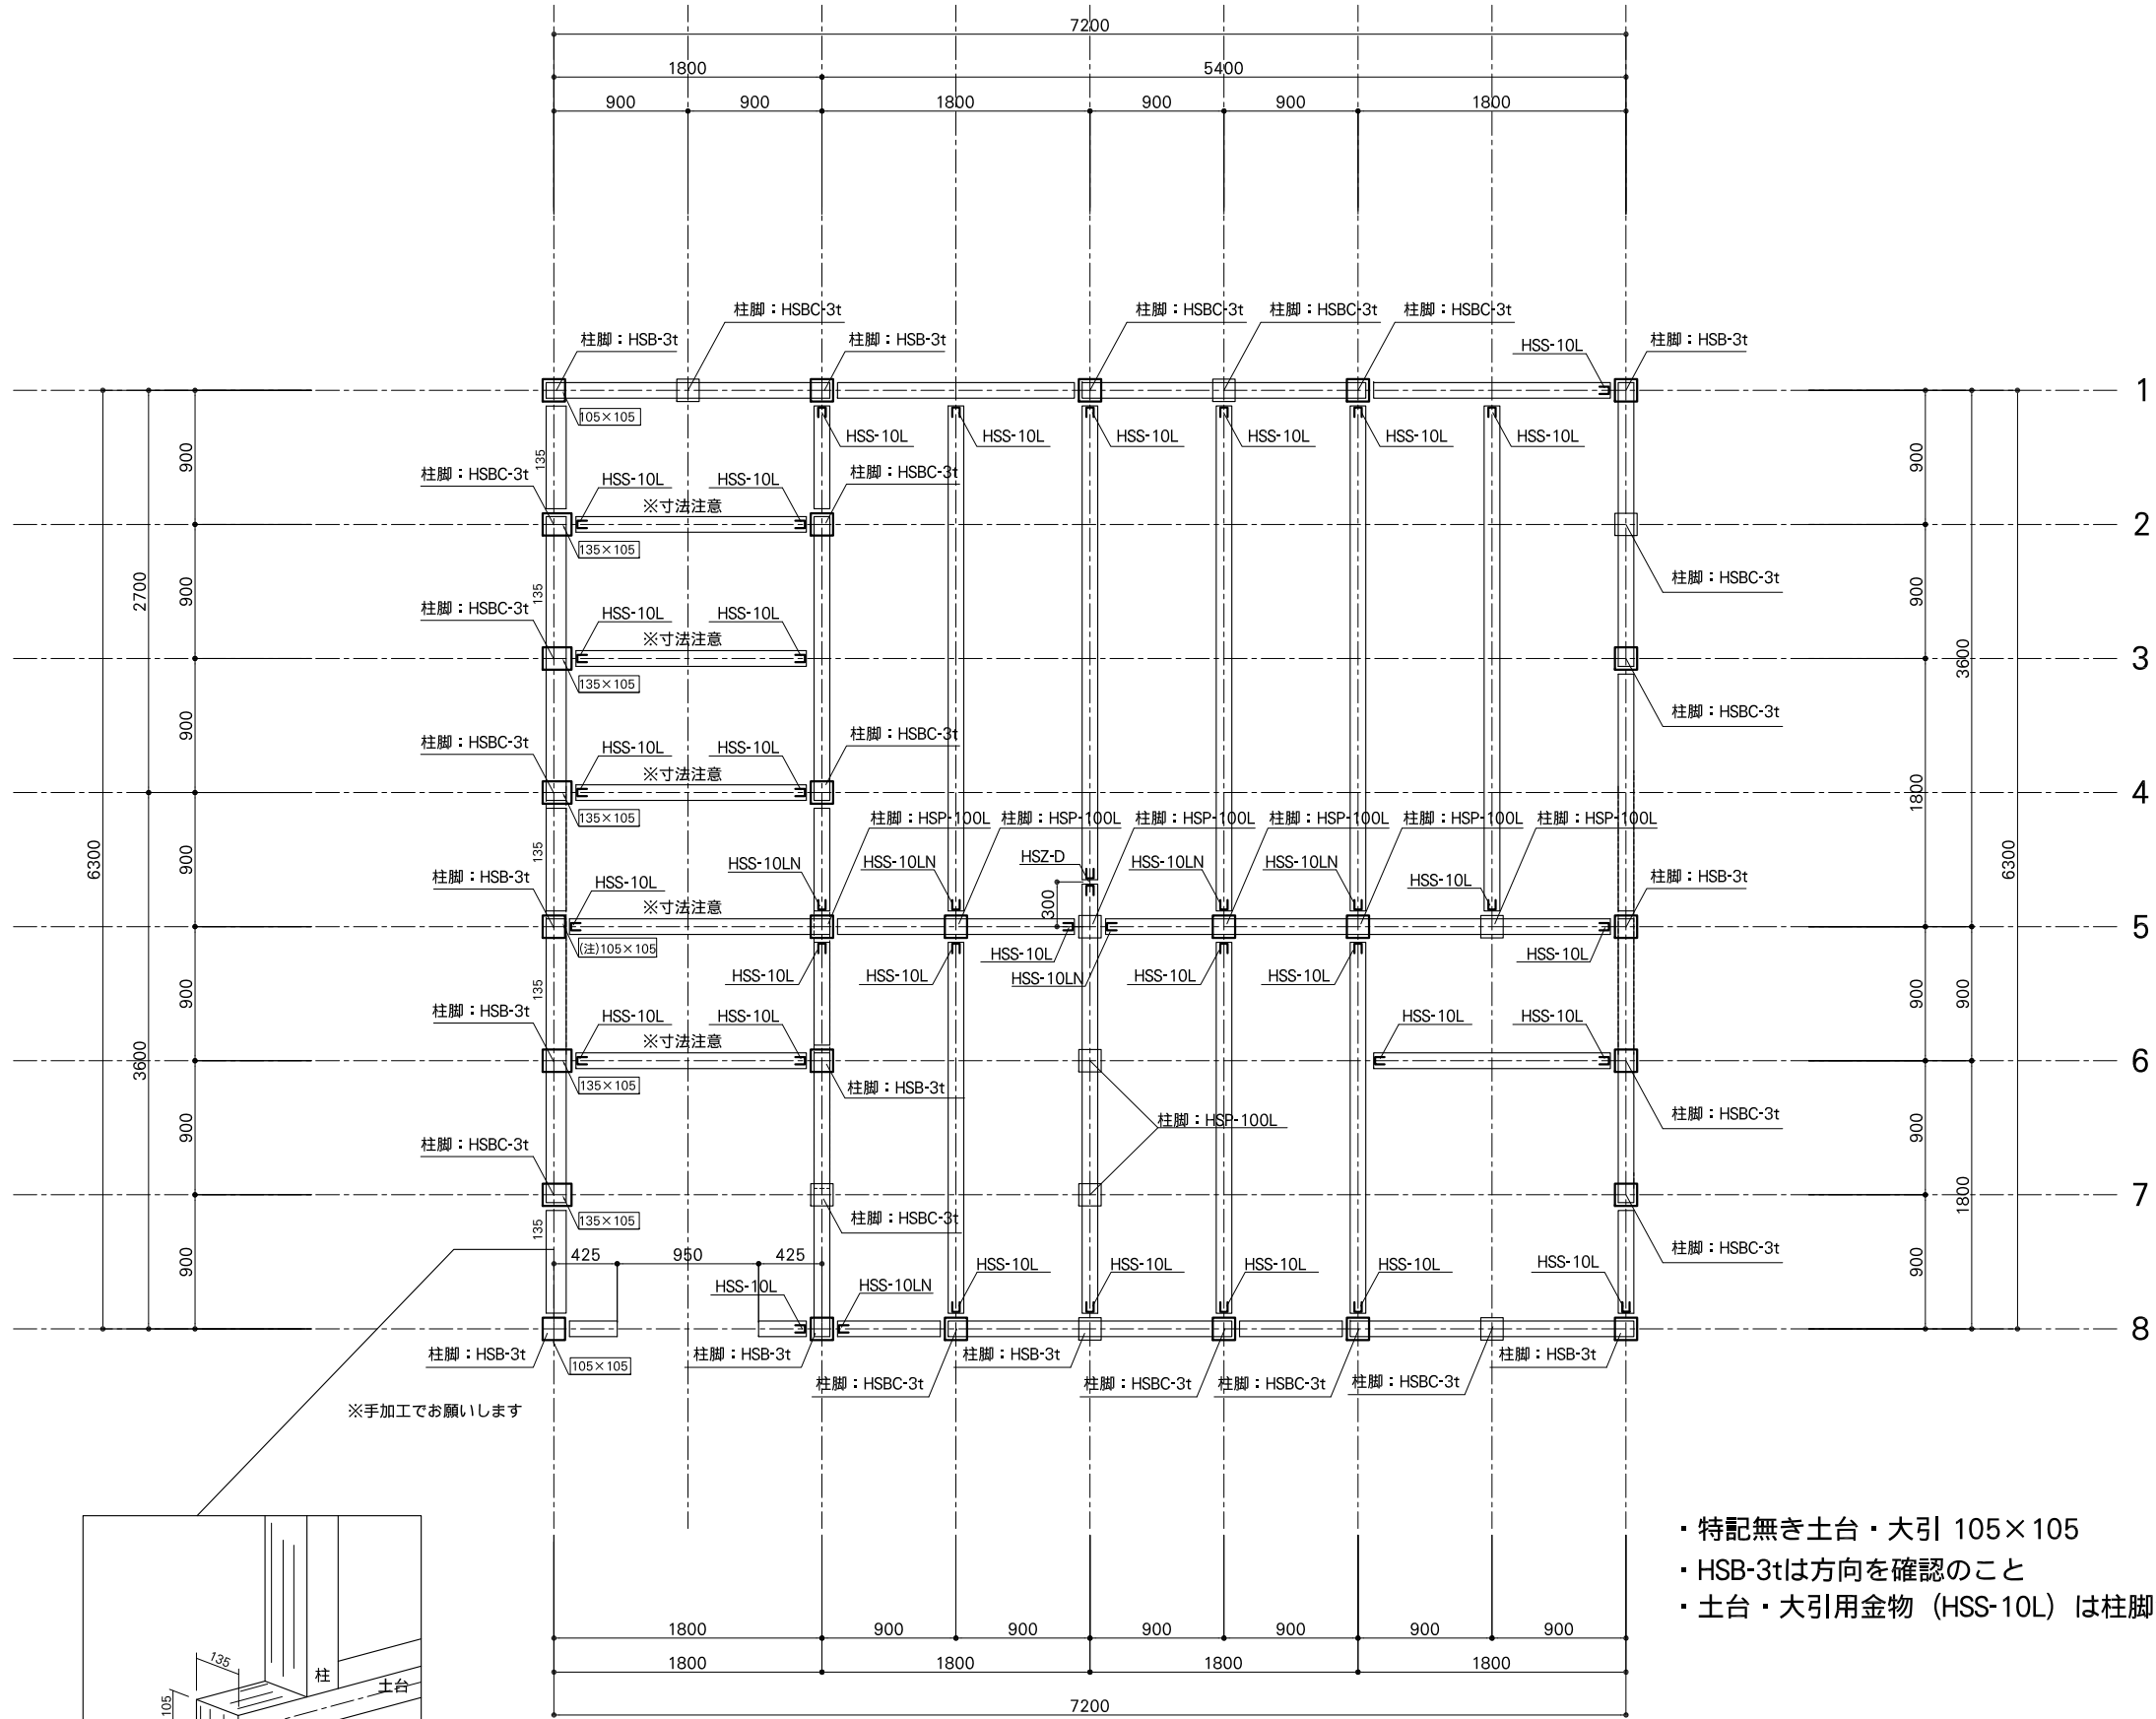

※手加工をお願いします

- ・ 特記無き土台・大引 105×105
- ・ HSB-3tは方向を確認のこと
- ・ 土台・大引用金物 (HSS-10L) は柱脚金物に合わせて適宜判断のこと

PROJECT	GPLの家			Copyright (C) Levi / architecture License: GPL version 2 or (at your option) any later version	
DATE	2009.3.28	DRAWING TITLE	プレカット土台・大引伏図	SCALE	1/50
				NO	AD-03
				DRAWING BY	njun