



YKK AP エピソード
 複層半外付型
 アルミ送り出し窓
 オペレーター付

注) Low-e断熱タイプ+網入フロスト

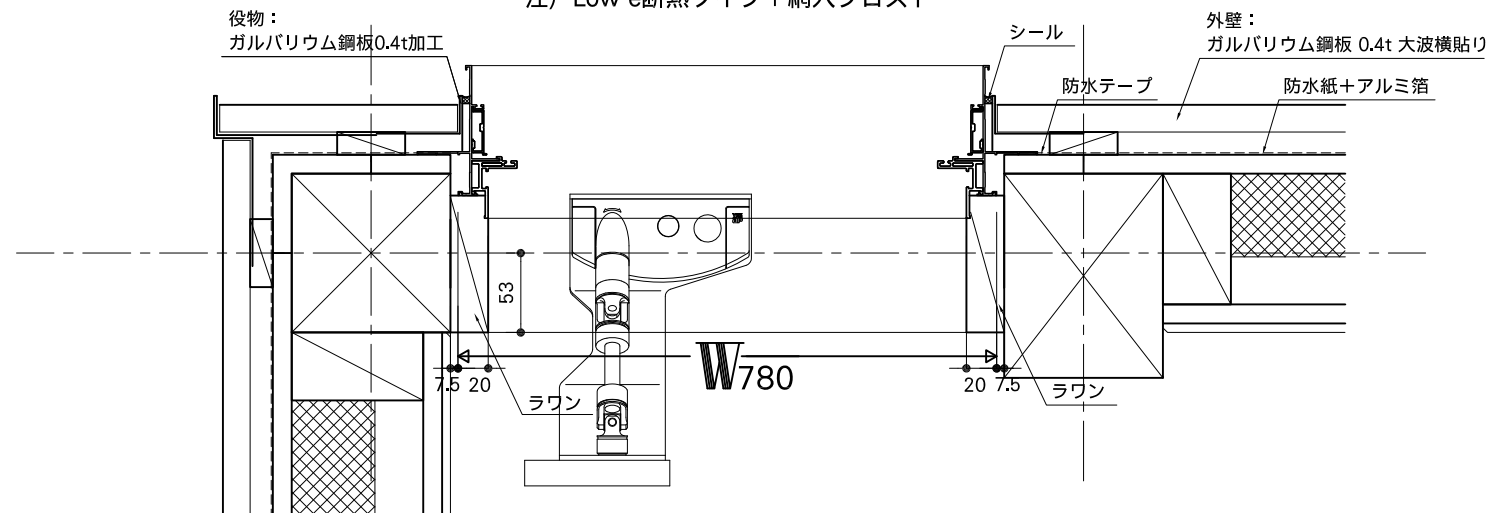


AW
5
【玄関】

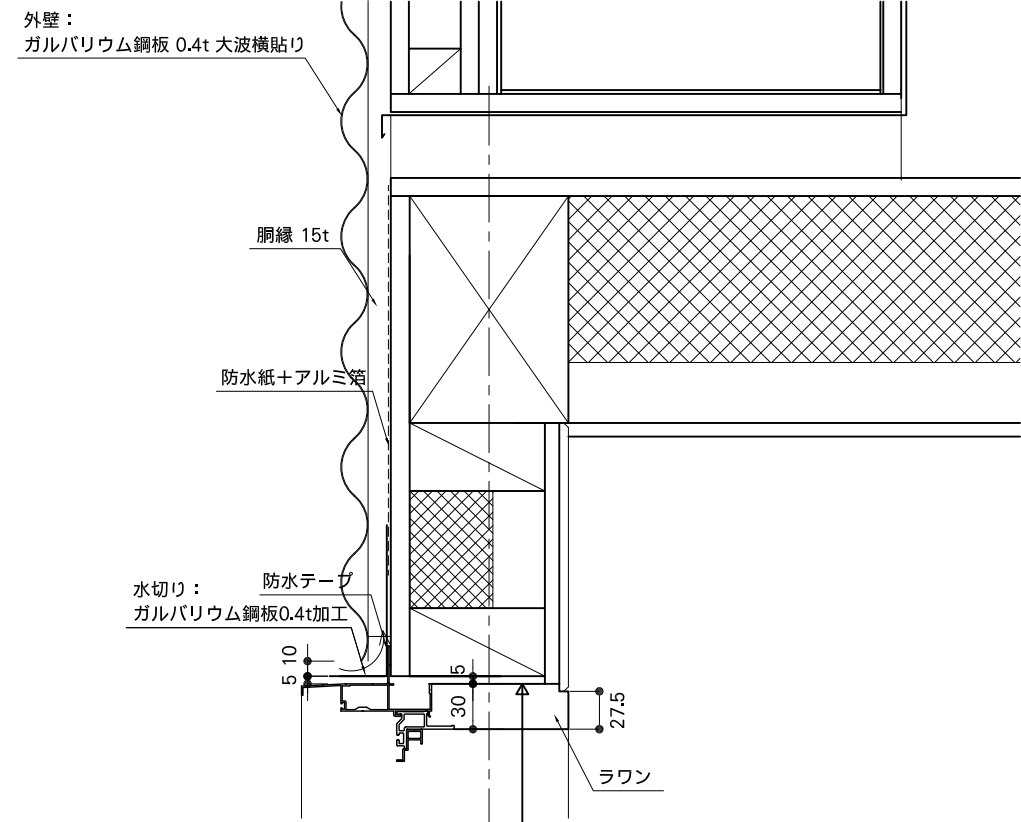

YKK AP エピソード
 複層半外付型
 アルミ送り出し窓
 オペレーター付

H820

AW
5
【玄関】

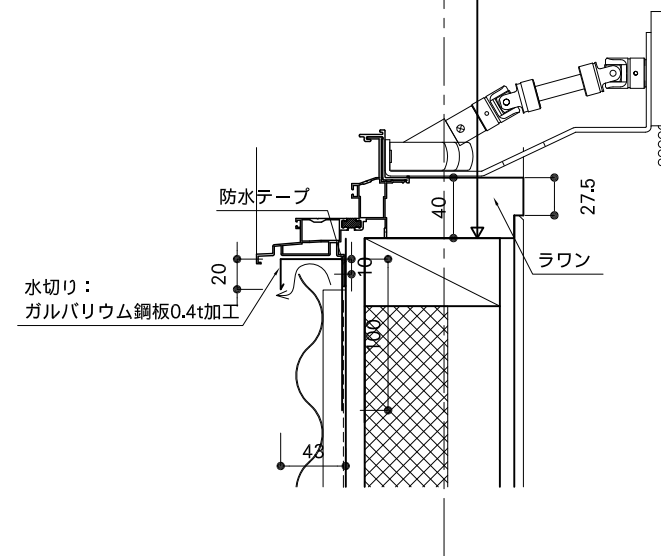

注) 必ず通気を確保のこと
 注) 寸法は現場で採寸のこと

PROJECT GPLの家		Copyright (C) Levi / architecture License: GPL version 2 or (at your option) any later version		
DATE 2009.3.28	DRAWING TITLE 開口部廻り詳細図(5)	SCALE 1/5	NO AD-13	DRAWING BY njun