


YKK AP エピソード  
 複層半外付型  
 アルミFIX窓  
 注) Low-e断熱タイプ+耐熱ガラス

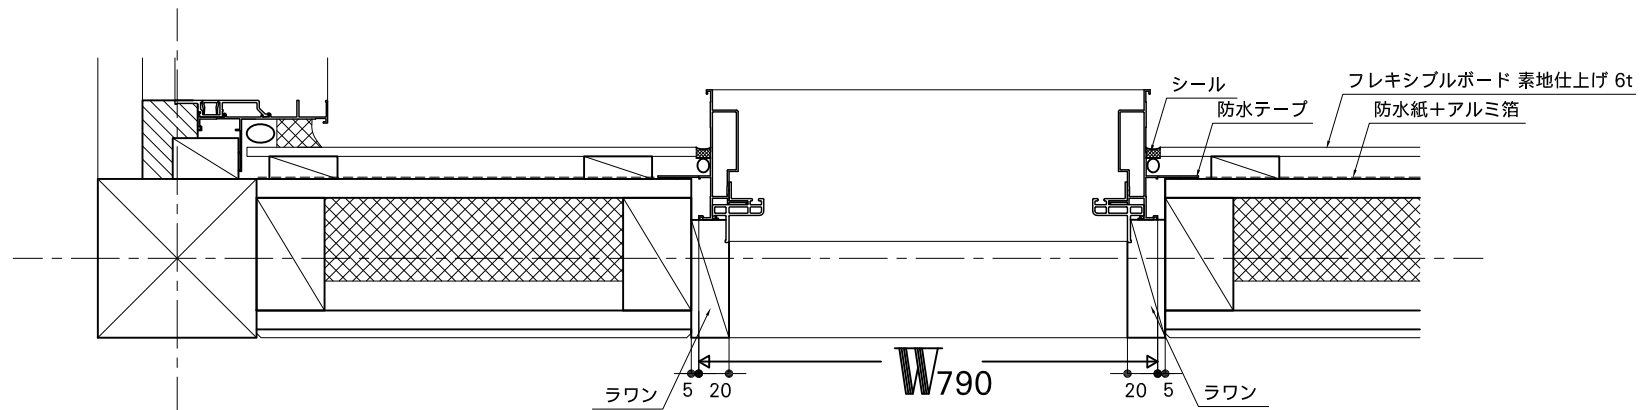


YKK AP エピソード  
 複層半外付型  
 アルミテラスドア  
 注) Low-e断熱タイプ+耐熱ガラス

AW  
7

【キッチン】

注) 必ず通気を確保のこと  
 注) 寸法は現場で採寸のこと

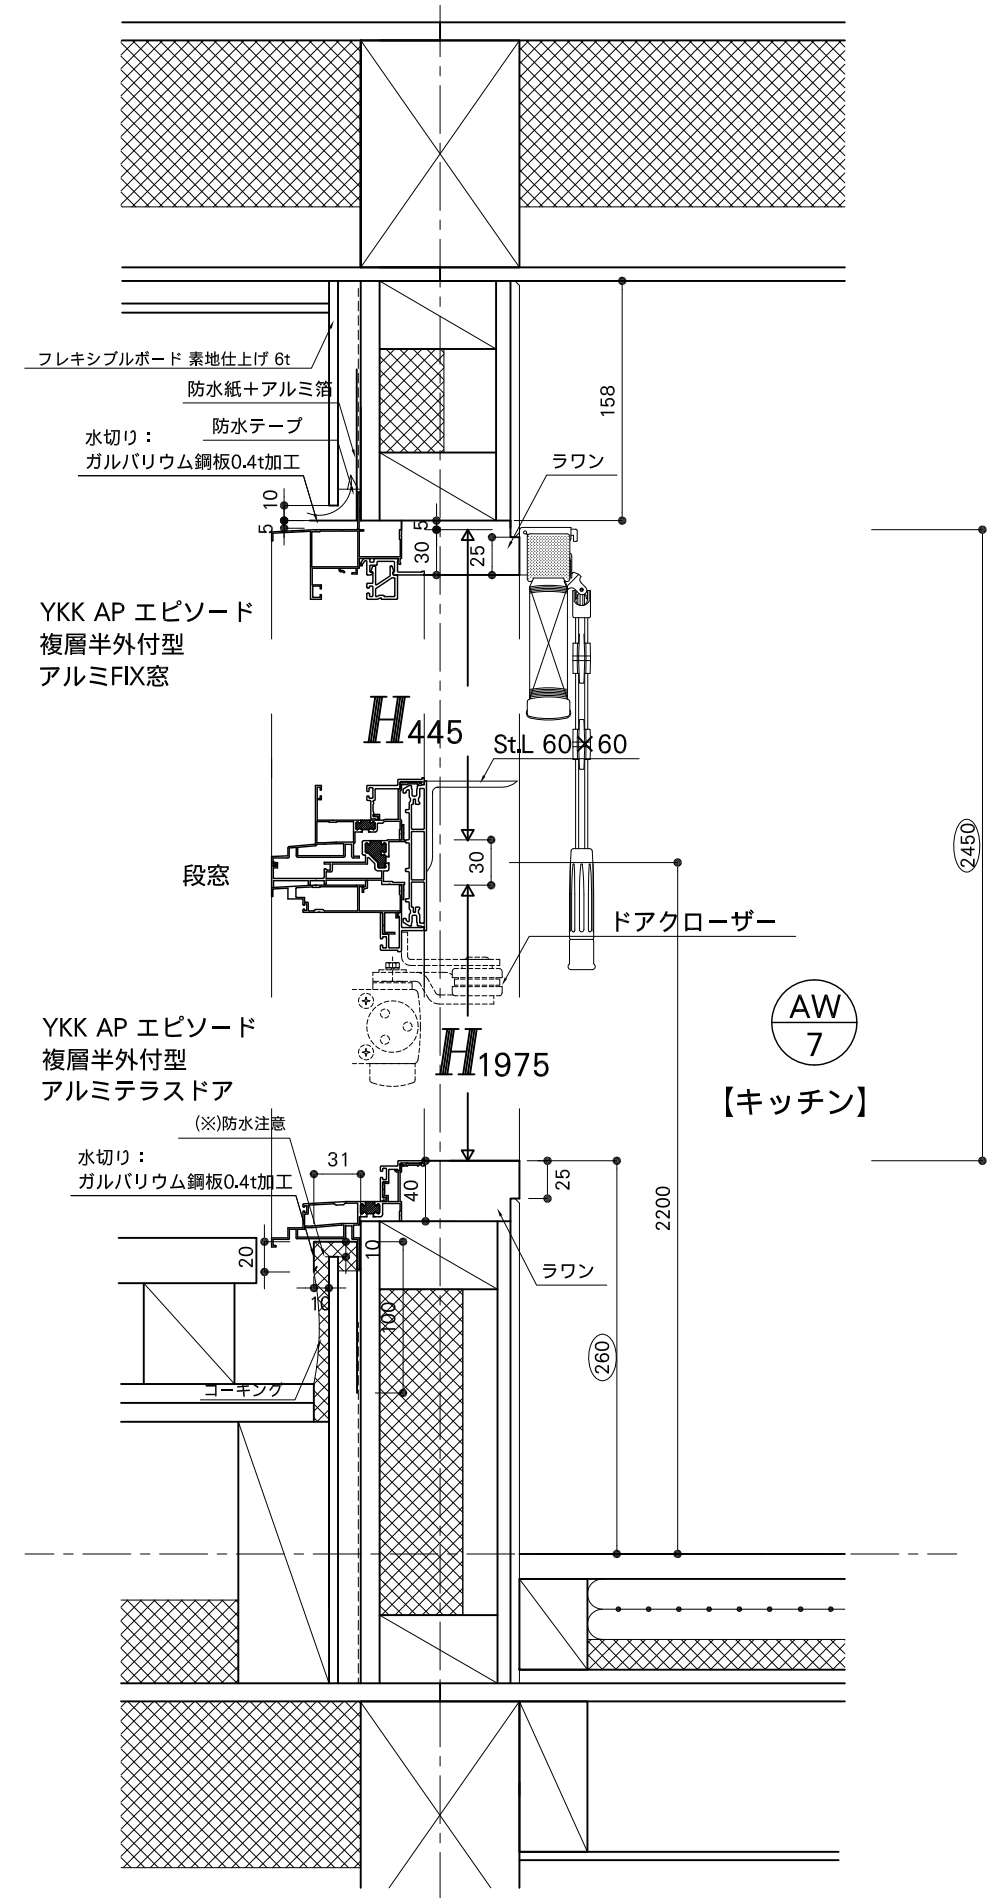

PROJECT	GPLの家		Copyright (C) Levi / architecture License: GPL version 2 or (at your option) any later version		
DATE	2009.3.28	DRAWING TITLE	SCALE	NO	DRAWING BY
		開口部廻り詳細図(7)	1/5	AD-15	njun