



YKK AP エピソード
 複層半外付型
 アルミ下枠 ノンレール引き違い窓
 注) Low-e断熱タイプ+耐熱ガラス

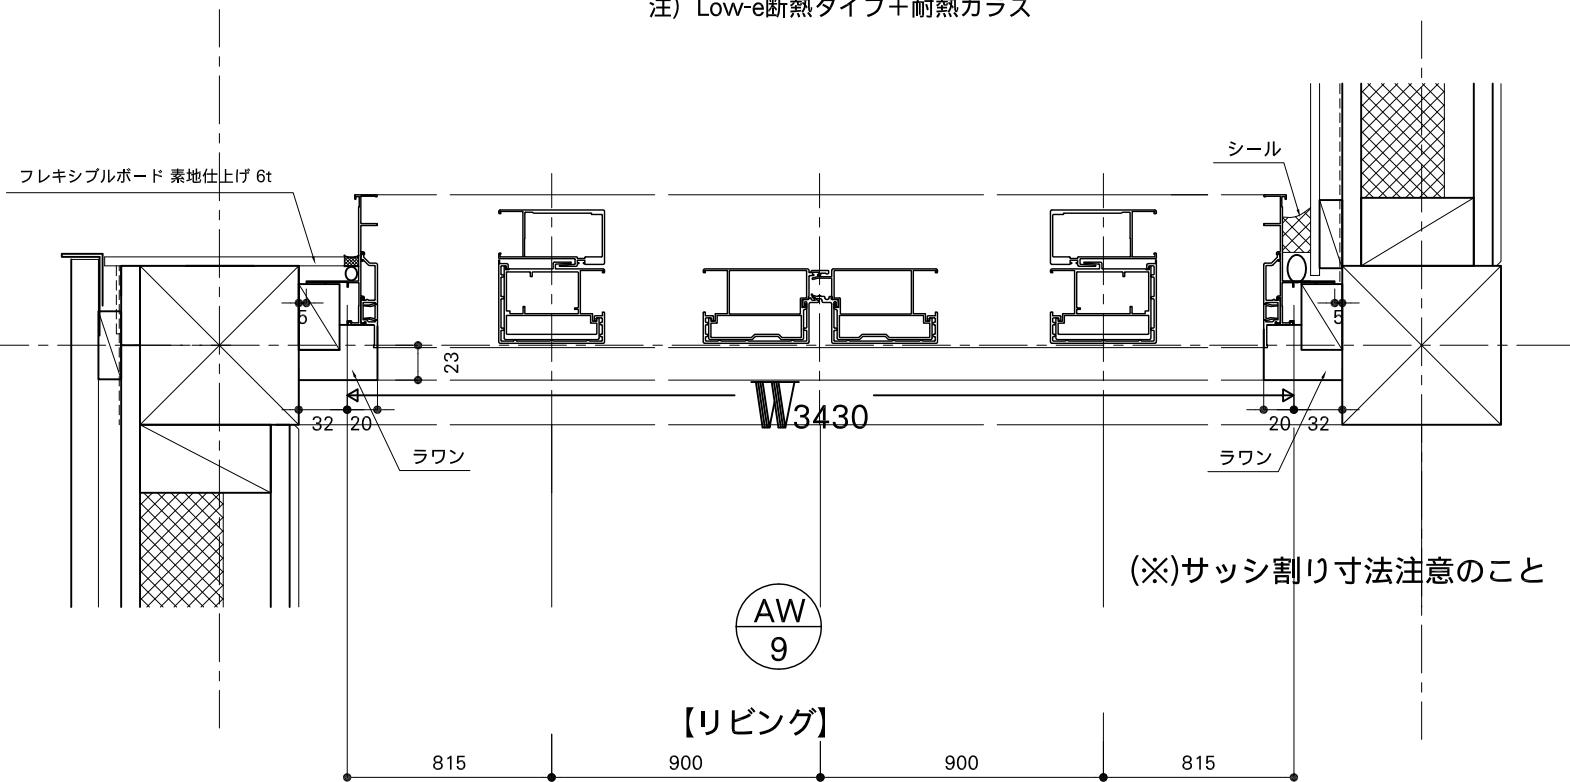

YKK AP エピソード
 複層半外付型
 アルミ下枠 ノンレール引き違い窓

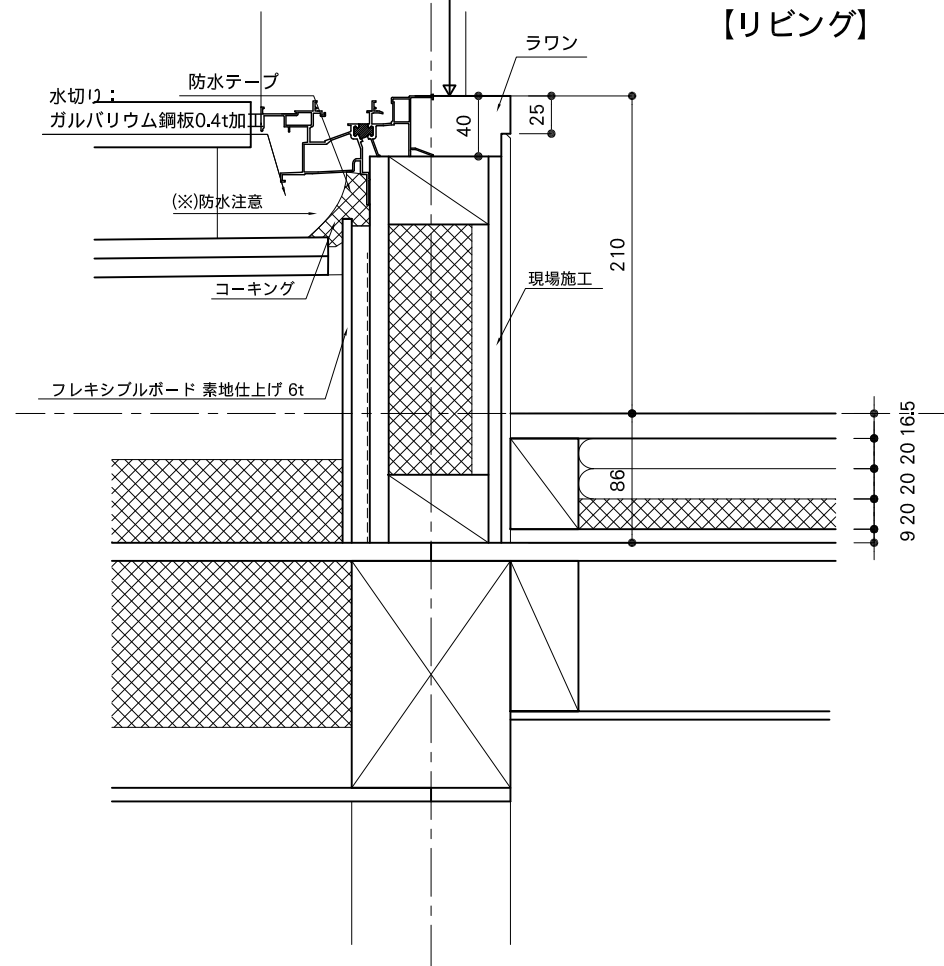

注) 必ず通気を確保のこと
 注) 寸法は現場で採寸のこと

PROJECT GPLの家		Copyright (C) Levi / architecture License: GPL version 2 or (at your option) any later version		
DATE 2009.3.28	DRAWING TITLE 開口部廻り詳細図(9)	SCALE 1/5	NO AD-17	DRAWING BY njun