

▲最高高さ

▼梁天

▼2FL

▼1FL

▼GL

1000

3035

7220

2520

665

180

1800

1800

7200

1800

1800


5

4

3

2

1

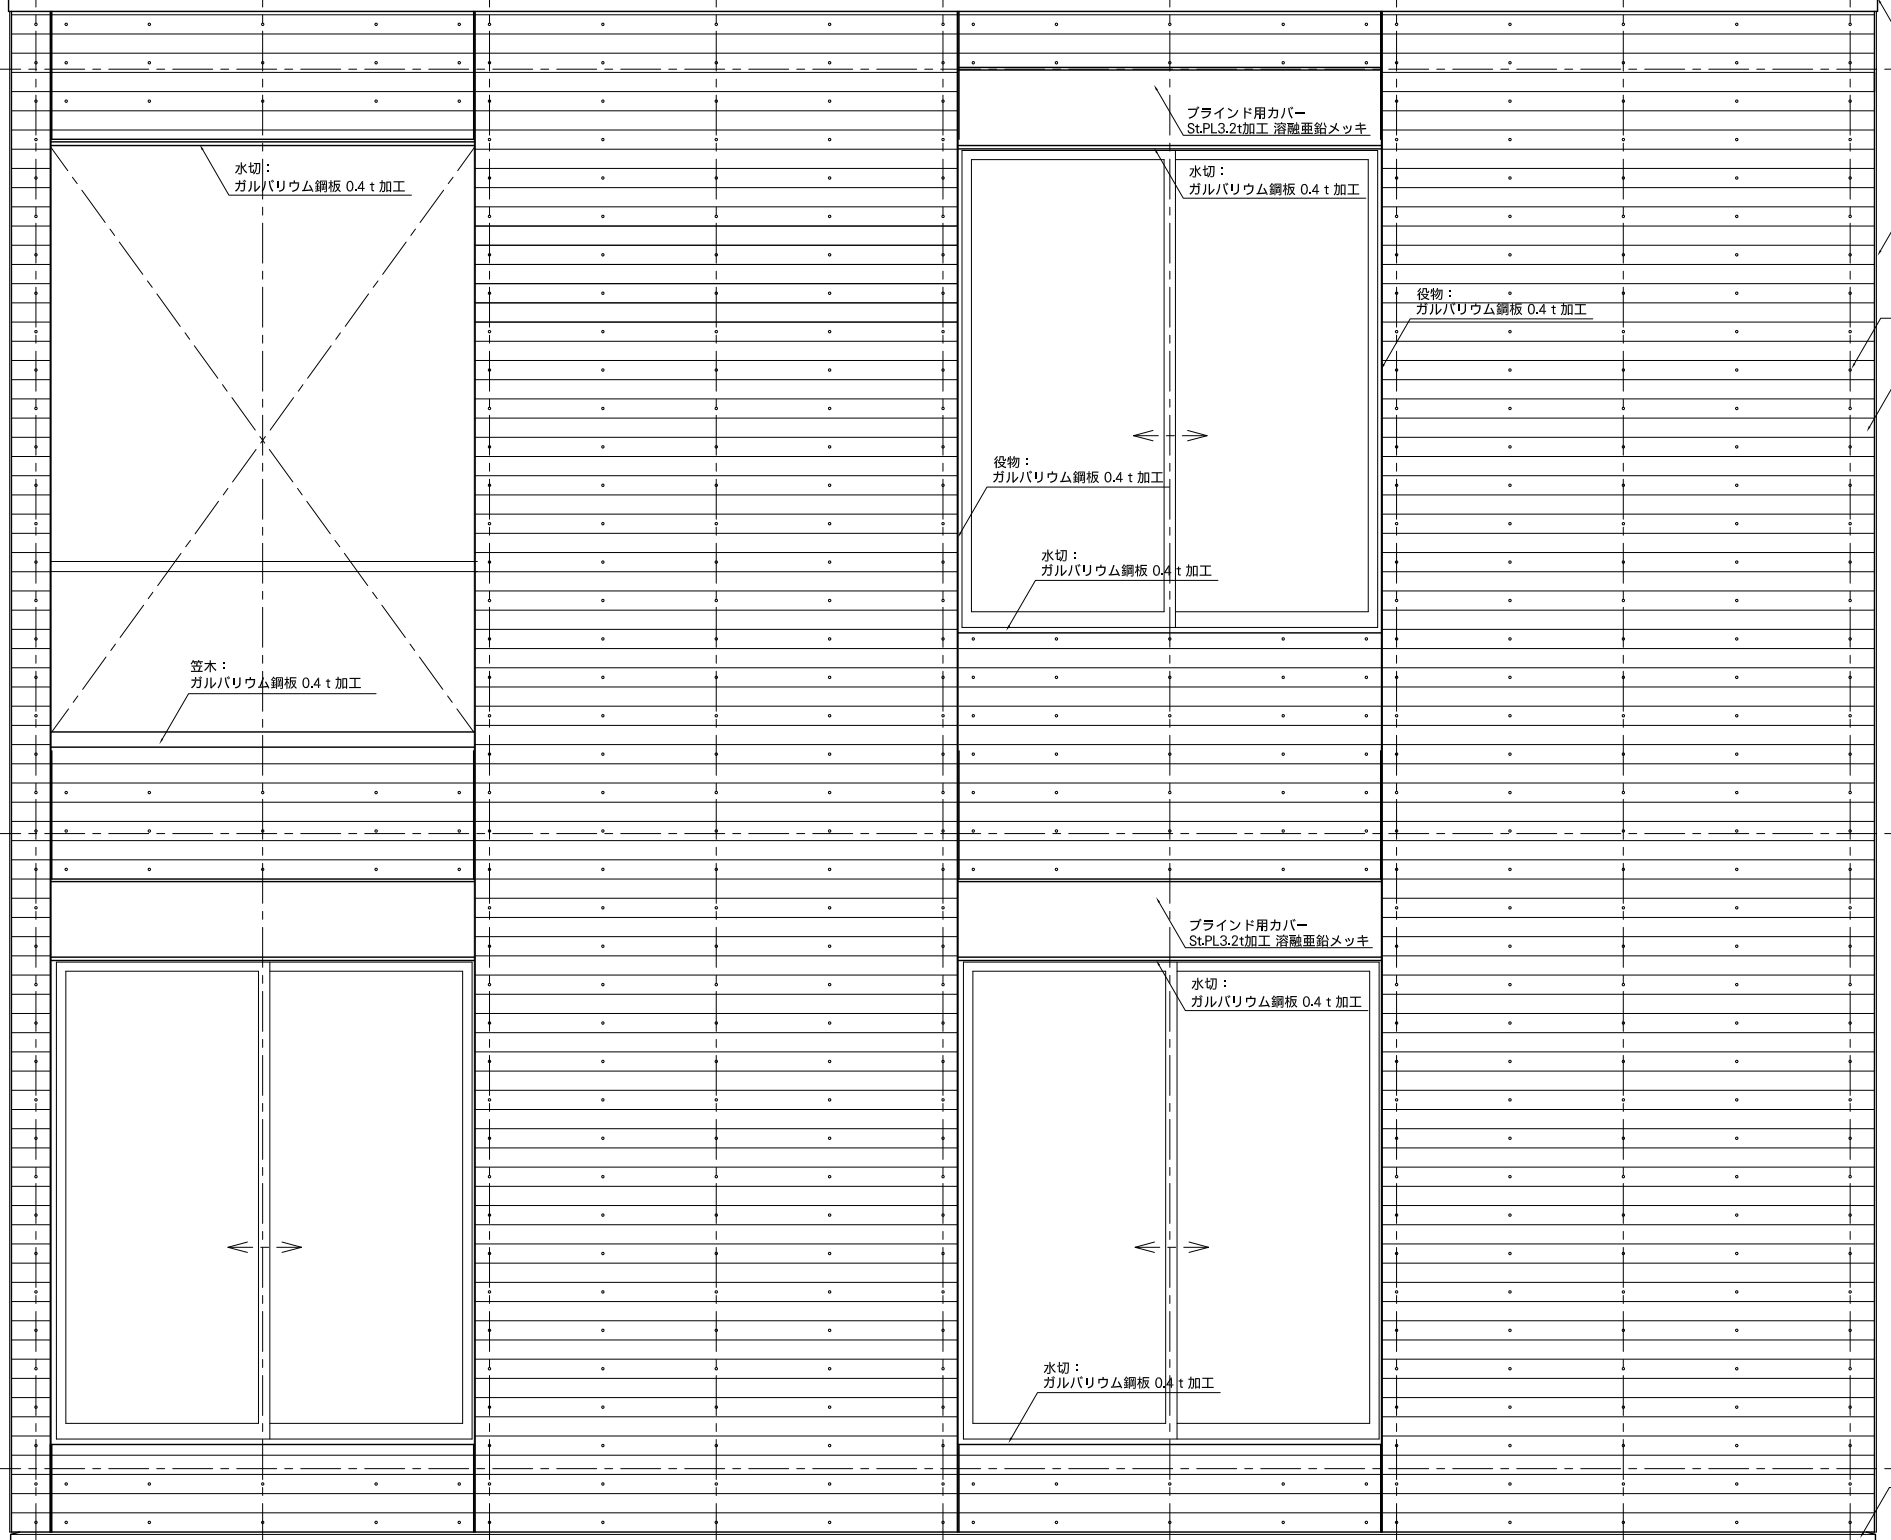

水切：
ガルバリウム鋼板 0.4 t 加工

水切：
ガルバリウム鋼板 0.4 t 加工

ブラインド用カバー
St.PL3.2t加工 溶融亜鉛メッキ

水切：
ガルバリウム鋼板 0.4 t 加工

役物：
ガルバリウム鋼板 0.4 t 加工

役物：
ガルバリウム鋼板 0.4 t 加工

ビス

外壁：
ガルバリウム鋼板 0.4 t 大波横貼り

窓木：
ガルバリウム鋼板 0.4 t 加工

役物：
ガルバリウム鋼板 0.4 t 加工

水切：
ガルバリウム鋼板 0.4 t 加工

ブラインド用カバー
St.PL3.2t加工 溶融亜鉛メッキ

水切：
ガルバリウム鋼板 0.4 t 加工

水切：
ガルバリウム鋼板 0.4 t 加工

水切：
ガルバリウム鋼板 0.4 t 加工

モルタル金ゴテ仕上げ

A通り

PROJECT GPLの家		Copyright (C) Levi / architecture License: GPL version 2 or (at your option) any later version		
DATE 2009.3.28	DRAWING TITLE 詳細立面図(4)	SCALE 1/30	NO AD-22	DRAWING BY njun