


B12

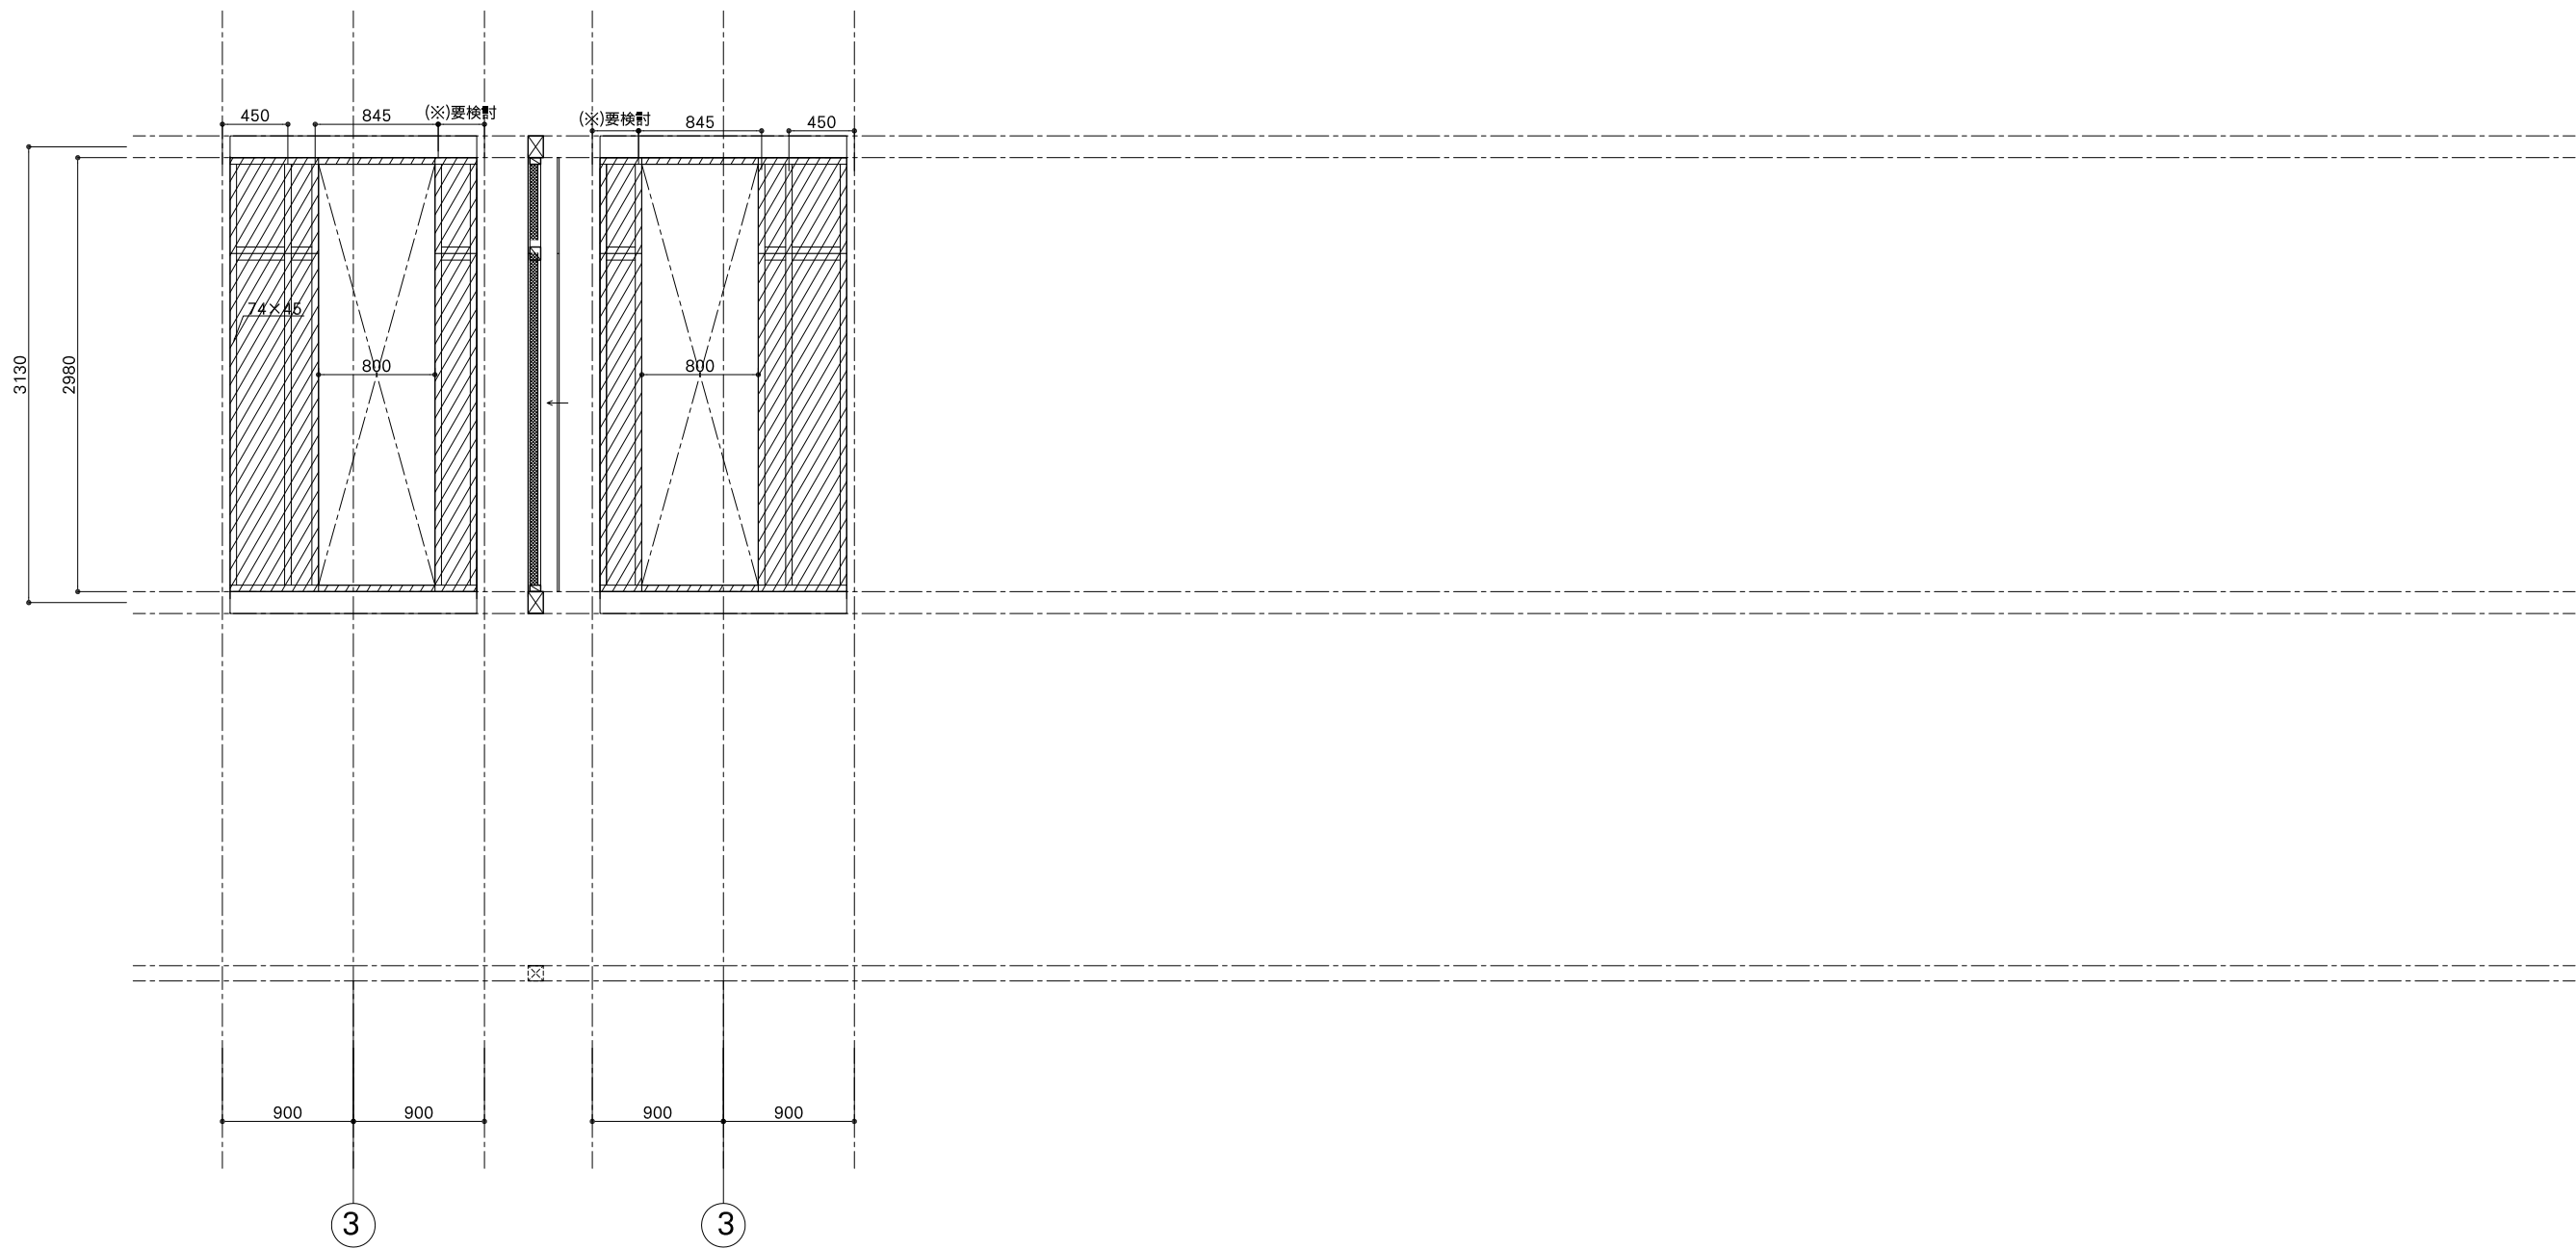

室外 石膏ボード 12.5t グラスロック耐力壁 ポリスチレンフォーム 55t	室内 現場施工 構造用石膏ボード 12.5t <span style="border: 1px solid black; padding: 1px;">材用</span>
---	---

- 凡例
- 現 現場施工
  - 工 工場施工
  - 材カ 工場材料カット
  - 材用 工場材料用意のみ (カットなし)
  - 現用 現場材料用意

GPLの家		Copyright (C) Levi / architecture License: GPL version 2 or (at your option) any later version		
DATE	DRAWING TITLE	SCALE	NO	DRAWING BY
2009.3.28	壁パネル立面図(8)	1/50	AP-14	njun